



**ОБЩЕСТВО С ОГРАНИЧЕННОЙ ОТВЕТСТВЕННОСТЬЮ
«Сидиус»**

Свидетельство №П-02-1051-4205106189-2017

Заказчик – АО «УК «Кузбассразрезуголь»

**Проект рекультивации земель на территории филиала
АО «УК «Кузбассразрезуголь» «Краснобродский
угольный разрез» «Вахрушевское поле»**

ПРОЕКТНАЯ ДОКУМЕНТАЦИЯ

Рекультивация нарушенных земель.

Графическая часть

2562/20-1-011/1-ИВР/20-РНЗ-ТЗ-ГЧ

Кемерово, 2022



ОБЩЕСТВО С ОГРАНИЧЕННОЙ ОТВЕТСТВЕННОСТЬЮ

«Сидиус»

Свидетельство №П-02-1051-4205106189-2017

Заказчик – АО «УК «Кузбассразрезуголь»

УТВЕРЖДАЮ:
Заместитель директора по
экологии, промышленной
безопасности и
землепользованию
З. П. Сапурин
«__» _____ 2022г.

**Проект рекультивации земель на территории филиала
АО «УК «Кузбассразрезуголь» «Краснобродский
угольный разрез» «Вахрушевское поле»**

ПРОЕКТНАЯ ДОКУМЕНТАЦИЯ

Рекультивация нарушенных земель.

Графическая часть

2562/20-1-011/1-ИВР/20-РНЗ-ТЗ-ГЧ

Директор ООО «Сидиус»

Главный специалист



Н. Ф. Громова

О. А. Гурьева

Кемерово, 2022

СОСТАВ

№ тома	Обозначение	Наименование
1	2562/20-1-011/1-ИВР/20-РНЗ-Т1-К1-ПЗ	Проект рекультивации. Текстовая часть
2	2562/20-1-011/1-ИВР/20-РНЗ-Т2-К1-П	Проект рекультивации. Приложения. Книга 1
3	2562/20-1-011/1-ИВР/20-РНЗ-Т2-К2-П	Проект рекультивации. Приложения. Книга 2
5	2562/20-1-011/1-ИВР/20-РНЗ-ТЗ-ГЧ	Проект рекультивации. Графическая часть

СОДЕРЖАНИЕ

Состав	3
Содержание.....	4
Лист 1 Положение горных работ на начало рекультивации.....	5
Лист 2 Положение на завершение работ по рекультивации.....	6
Лист 3 Профильные линии 1 – 9	7
Лист 4 Профильные линии 10 – 16	8
Лист 5 Календарный план рекультивации. Технический этап	9
Лист 6 Календарный план рекультивации. Биологический этап	10
Лист 7 Календарный план сдачи земель.....	11
Лист 8 Технологические схемы горно-планировочных работ	12
Лист 9 Стройгенплан. Промплощадка угольного разреза	13
Лист 10 Стройгенплан. Промплощадка автобазы	14



Экспликация земельных участков					
№	Собственник участка	Местонахождение участка	Площадь земельного участка, кв. м	Кадастровый номер участка	Назначение использования
1	Администрация Киселевского городского округа (КУМИ)	Кировская обл., Киселевский муниципальный район	1199,4702	42:25:011003:431	Лесное хозяйство
2	Администрация Кировского муниципального района (КУМС)	Кировская обл., Протоиерейский муниципальный район	13,2577	42:10:030403:0005	Санитарно-гигиеническое
3	АО "Жульбино-рекультивация"	Кировская обл., Киселевский муниципальный район	9,2139	42:25:0108008:364	Лесное хозяйство
4	АО "Жульбино-рекультивация"	Кировская обл., Киселевский муниципальный район	5,6027	42:25:011003:448	Лесное хозяйство
5	Администрация Кировского муниципального района (КУМС)	Кировская обл., Киселевский муниципальный район	21,8015	42:25:01080:0208	Лесное хозяйство
6	Администрация Кировского городского округа (КУМИ)	Кировская обл., Киселевский муниципальный район	2,2287	42:25:0103001:4792	Лесное хозяйство
7	Администрация Кировского городского округа (КУМИ)	Кировская обл., Киселевский муниципальный район	0,7487	42:25:0103001:4744	Лесное хозяйство
8	Администрация Кировского городского округа (КУМИ)	Кировская обл., Киселевский муниципальный район	0,8566	42:25:0111001:964	Лесное хозяйство
9	Администрация Кировского городского округа (КУМИ)	Кировская обл., Киселевский муниципальный район	116,6643	42:25:0108001:236	Лесное хозяйство
10	Администрация Кировского городского округа (КУМИ)	Кировская обл., Киселевский муниципальный район	14,9334	42:25:0000000:2021	Лесное хозяйство
11	Администрация Кировского городского округа (КУМИ)	Кировская обл., Киселевский муниципальный район	68,2191	42:25:0108001:237	Лесное хозяйство
12	Департамент лесного хозяйства Кировской области	Протоиерейский муниципальный район, Невосифовское отделение лесничества	0,5203	42:10:0304011:309	Лесное хозяйство
13	Администрация Кировского городского округа (КУМИ)	Кировская обл., Киселевский муниципальный район	6,2563	42:25:0111003:476	Лесное хозяйство
14	Администрация Кировского городского округа (КУМИ)	Кировская обл., Протоиерейский муниципальный район	10,7613	42:25:0103001:4757	Сельскохозяйственное
15	Администрация Кировского городского округа (КУМИ)	Кировская обл., Киселевский муниципальный район	4,3143	42:25:0108001:80	Лесное хозяйство
16	Администрация Кировского городского округа (КУМИ)	Кировская обл., Киселевский муниципальный район	2,0071	42:25:0108001:240	Лесное хозяйство
17	Администрация Кировского городского округа (КУМИ)	Кировская обл., Киселевский муниципальный район	14,6881	42:25:0108001:241	Лесное хозяйство
18	Администрация Кировского городского округа (КУМИ)	Кировская обл., Киселевский муниципальный район	29,8556	42:25:0108001:232	Лесное хозяйство
19	Администрация Кировского городского округа (КУМИ)	Кировская обл., Киселевский муниципальный район	0,332	42:10:0304011:316	Лесное хозяйство
20	Администрация Кировского городского округа (КУМИ)	Кировская обл., Киселевский муниципальный район	5,7308	42:25:0111003:483	Лесное хозяйство
21	Администрация Кировского городского округа (КУМИ)	Кировская обл., Киселевский муниципальный район	0,0041	42:25:0111003:490	Лесное хозяйство
22	Администрация Кировского городского округа (КУМИ)	Кировская обл., Киселевский муниципальный район	0,0043	42:25:0000000:2446	Лесное хозяйство
23	Администрация Кировского городского округа (КУМИ)	Кировская обл., Киселевский муниципальный район	0,0035	42:25:0111003:491	Лесное хозяйство
24	Администрация Кировского городского округа (КУМИ)	Кировская обл., Киселевский муниципальный район	0,0043	42:25:0111003:492	Лесное хозяйство
25	Администрация Кировского городского округа (КУМИ)	Кировская обл., Киселевский муниципальный район	0,0025	42:25:100001:239	Лесное хозяйство
26	Администрация Кировского городского округа (КУМИ)	Кировская обл., Киселевский муниципальный район	0,0011	42:25:0111003:489	Лесное хозяйство
27	Администрация Кировского городского округа (КУМИ)	Кировская обл., Киселевский муниципальный район	0,8706	42:10:0304011:321	Лесное хозяйство
28	Администрация Кировского городского округа (КУМИ)	Кировская обл., Киселевский муниципальный район	1,4448	42:10:0304011:334	Лесное хозяйство
29	Администрация Кировского городского округа (КУМИ)	Кировская обл., Киселевский муниципальный район	0,1129	42:25:0000000:2976	Лесное хозяйство
30	Администрация Кировского городского округа (КУМИ)	Кировская обл., Киселевский муниципальный район	0,4688	42:25:0111003:629	Лесное хозяйство
31	Администрация Кировского городского округа (КУМИ)	Кировская обл., Протоиерейский муниципальный район	1,3745	42:25:0108008:42:25:011001:42:25:011002	Лесное хозяйство
32	АО "Жульбино-рекультивация"	Кировская обл., Киселевский муниципальный район	1,2027	42:25:0111003:639	Лесное хозяйство
33	Администрация Кировского городского округа (КУМИ)	Кировская обл., Киселевский муниципальный район	0,7675	на земель. пп	Лесное хозяйство
34	Администрация Кировского городского округа (КУМИ)	Кировская обл., Киселевский муниципальный район	11,6364	42:00:0000000:3314	Лесное хозяйство
35	Администрация Кировского городского округа (КУМИ)	Кировская обл., Киселевский муниципальный район	7,3321	42:25:011003:37 (самое маленькое значение 42:25:0000000:18)	Лесное хозяйство
36	Администрация Кировского муниципального района (КУМС)	Кировская обл., Протоиерейский муниципальный район	1	42:10:304011:455	Санитарно-гигиеническое
37	Администрация Кировского муниципального района (КУМС)	Кировская обл., Протоиерейский муниципальный район	1	42:10:304011:454	Санитарно-гигиеническое
38	Администрация Кировского муниципального района (КУМС)	Кировская обл., Протоиерейский муниципальный район	0,7655	42:10:304011:455	Санитарно-гигиеническое
39	Администрация Кировского муниципального района (КУМС)	Кировская обл., Протоиерейский муниципальный район	1	42:10:304011:456	Санитарно-гигиеническое
40	Администрация Кировского муниципального района (КУМС)	Кировская обл., Протоиерейский муниципальный район	1	42:10:304011:451	Санитарно-гигиеническое
41	Департамент лесного хозяйства Кировской области	Кировская обл., Протоиерейский муниципальный район	0,2185	Часть лесного у. с/к 426 (42:10:0000000:2761)	Лесное хозяйство
42	Департамент лесного хозяйства Кировской области	Кировская обл., Протоиерейский муниципальный район	0,8994	Часть лесного у. с/к 426 (42:10:0000000:2763)	Лесное хозяйство
43	Департамент лесного хозяйства Кировской области	Кировская обл., Протоиерейский муниципальный район	0,0667	Часть лесного у. с/к 426 (42:10:0000000:2762)	Лесное хозяйство
44	Администрация Кировского муниципального района (КУМС)	Кировская обл., Протоиерейский муниципальный район	0,0255	42:10:0304011:498	Санитарно-гигиеническое
45	Администрация Кировского муниципального района (КУМС)	Кировская обл., Протоиерейский муниципальный район	0,9888	42:10:0304011:322	Санитарно-гигиеническое
46	Администрация Кировского городского округа (КУМИ)	Кировская обл., Киселевский муниципальный район	0,1129	42:25:100001:79	Лесное хозяйство
47	Администрация Кировского городского округа (КУМИ)	Кировская обл., Киселевский муниципальный район	3	42:10:0304011	Лесное хозяйство
48	Администрация Кировского муниципального района (КУМС)	Кировская обл., Протоиерейский муниципальный район	1,9907	42:10:0304011:310	Санитарно-гигиеническое
49	Администрация Кировского городского округа (КУМИ)	Кировская обл., Киселевский муниципальный район	1,6319	42:25:0108001:81	Лесное хозяйство
50	Администрация Кировского городского округа (КУМИ)	Кировская обл., Киселевский муниципальный район	0,5048	42:25:0108001:84	Лесное хозяйство
51	Администрация Кировского городского округа (КУМИ)	Кировская обл., Киселевский муниципальный район	7,5491	42:25:0108001:52 (самое маленькое значение 42:25:0000000:18)	Лесное хозяйство
52	Администрация Кировского городского округа (КУМИ)	Кировская обл., Киселевский муниципальный район	1,3675	42:25:0108001:83	Лесное хозяйство

Условные обозначения

Название обозначений	Обозначения	
	буквенные	графические
Граница Лицензии КЕМ 01114 ТР		
Граница Лицензии КЕМ 42117 ТР		
Граница Лицензии КЕМ 11699 ТЭ		
Граница Лицензии КЕМ 01797 ТЭ		
Изолинии рельефа поверхности		
Нарушенная поверхность		
Автомобильные дороги		
Водоёмы		
Номер объекта рекультивации в соответствии с экспликацией		
Граница земельных участков		

Примечание:
 1. Настоящий чертеж выполнен на основании аэрофотосъемки по состоянию на 01.01.2022 г., предоставленной АО "Жульбино-рекультивация" "Красноярский угодный разрез" "Вахрушевское поле".
 2. Экспликация земельных участков приведена на Листе 1.

2562/20-1-011/1-ИВР/20-РНЗ

Проект рекультивации земель на территории филиала АО "Жульбино-рекультивация" "Красноярский угодный разрез" "Вахрушевское поле"


Изм.	Кач.	Лист	Угол	Дата
Разраб.	Николаев	1		
Проб.	Чухов			
Исполн.	Чухов			
Нач. отдела	Кузнецов			
Гл. инж.	Гурьева			

Рекультивация

Стадия	Лист	Листов
П	1	10

Календарный план сдачи земель
 М 1:0 000

000 "Сибирь"

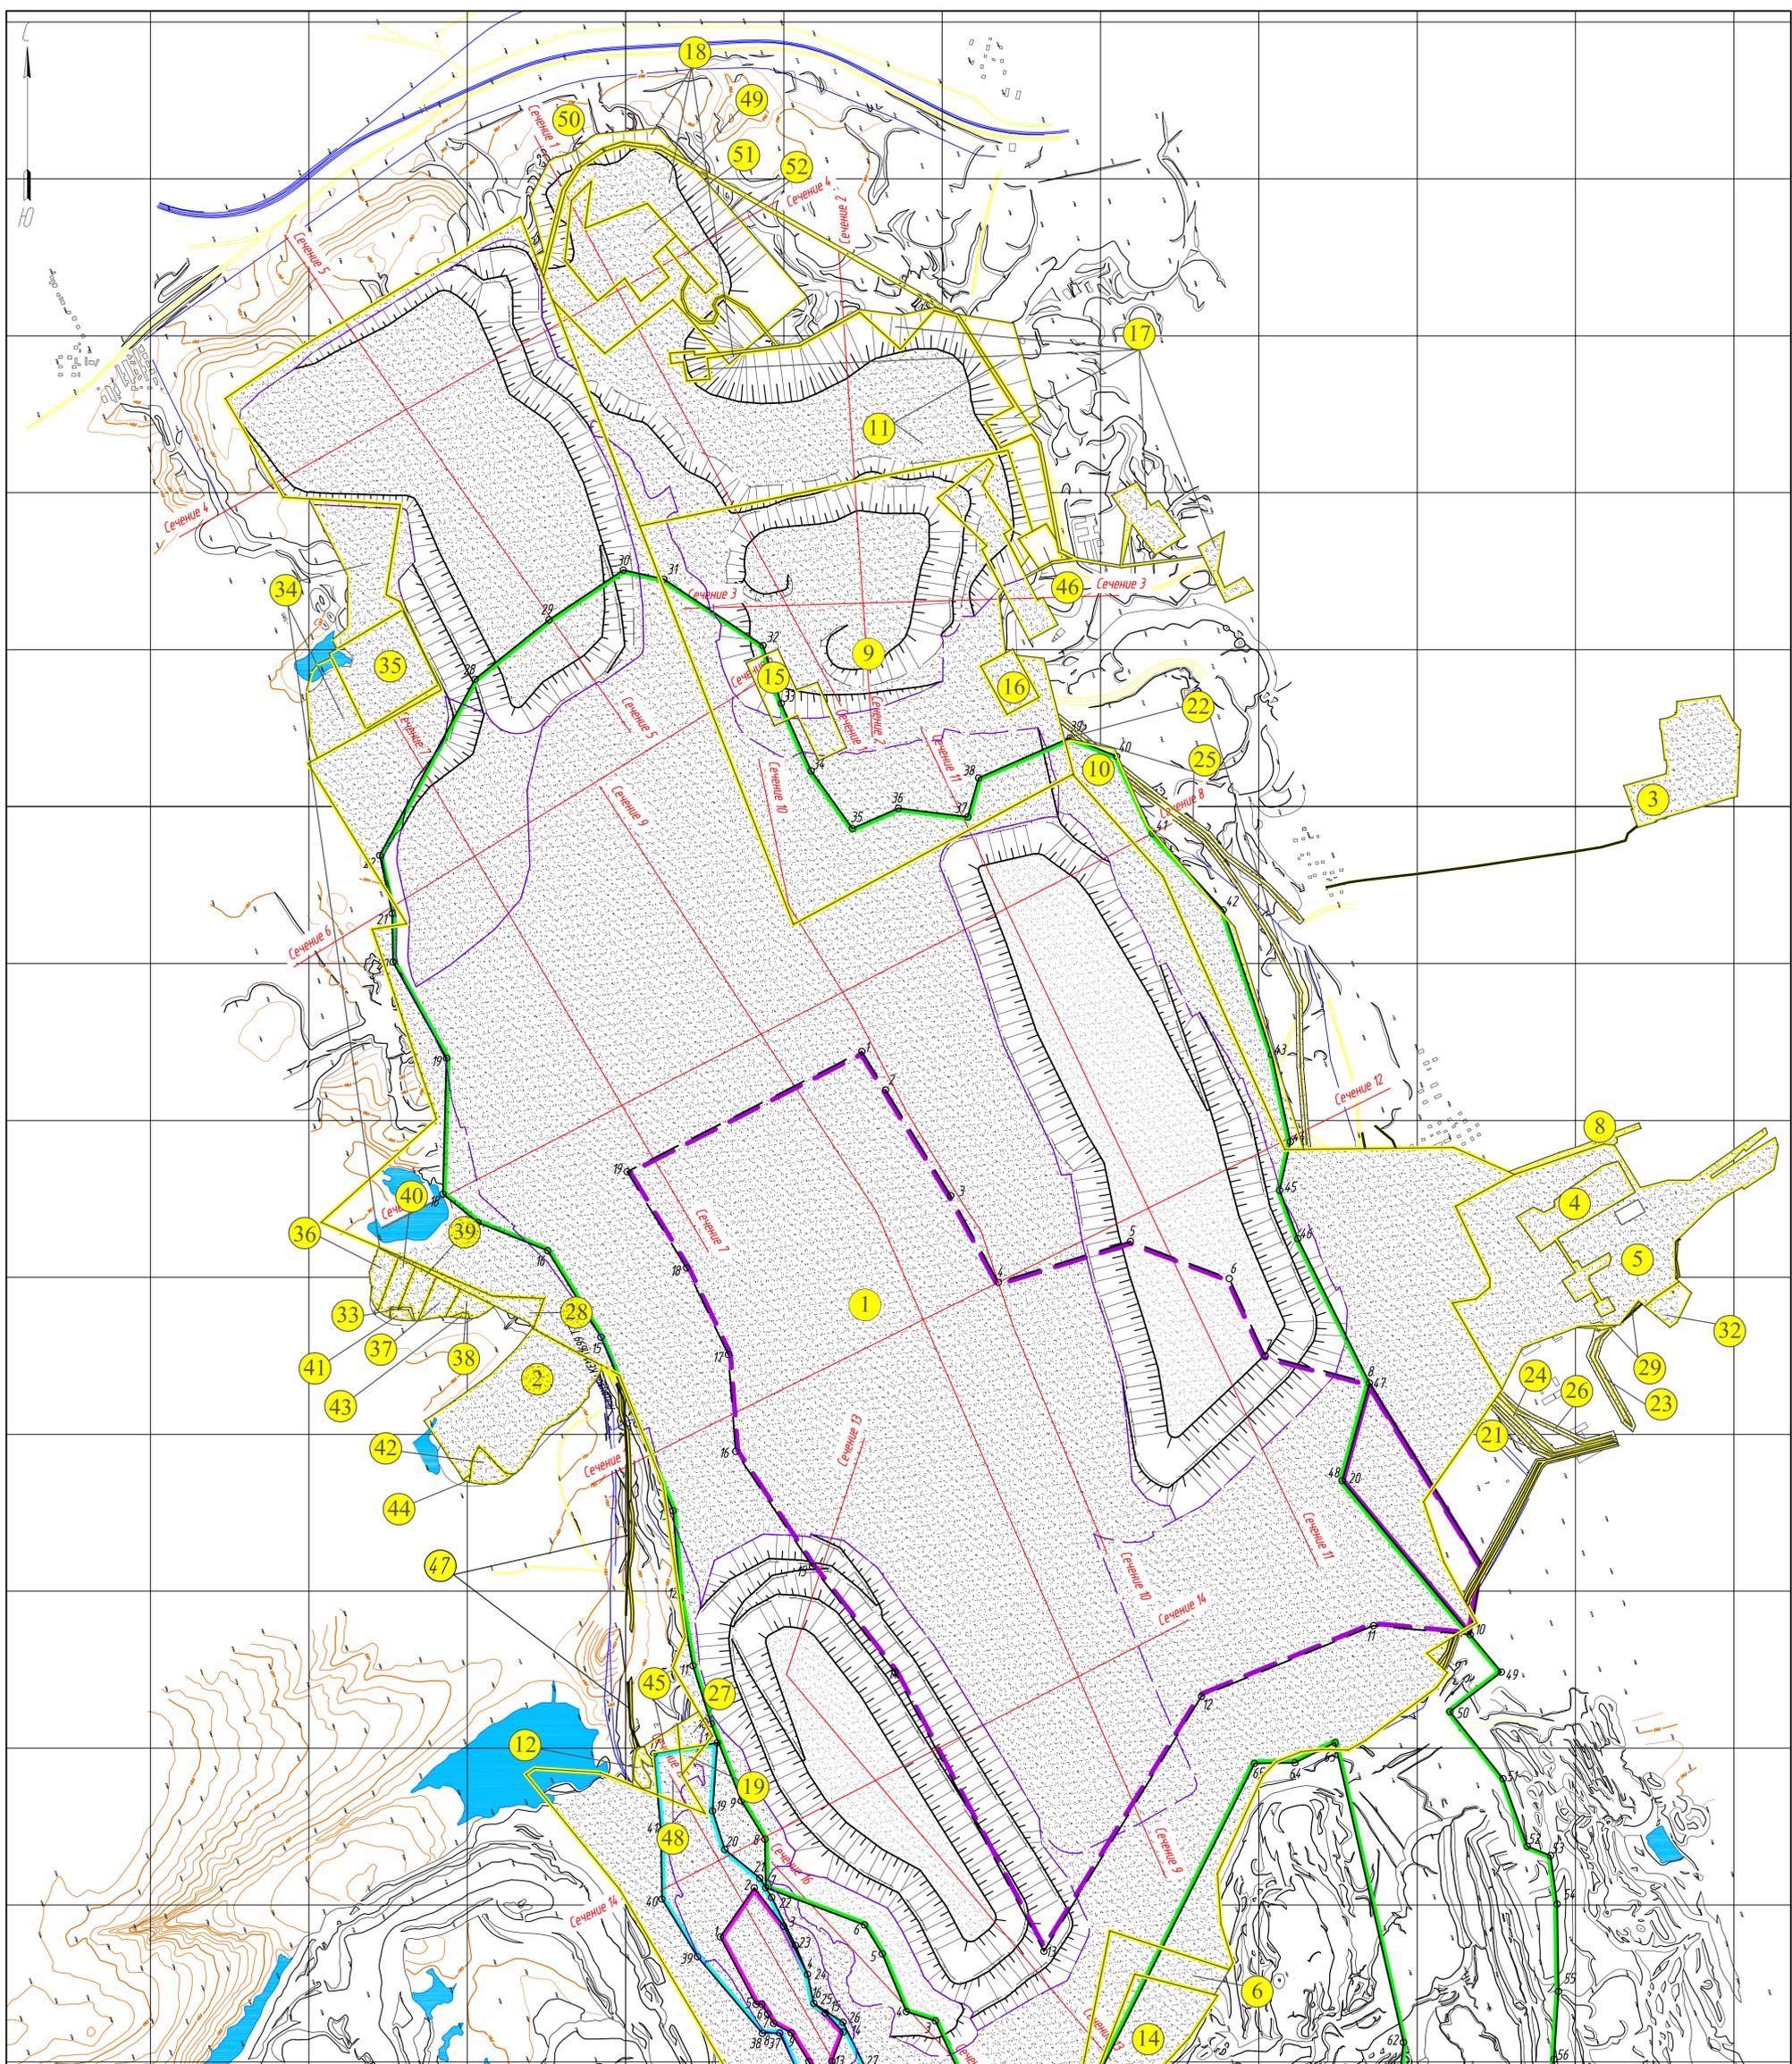





Условные обозначения

Название обозначений	Обозначения	
	буквенные	графические
Граница Лицензии КЕМ 01114 ТР		
Граница Лицензии КЕМ 42117 ТР		
Граница Лицензии КЕМ 11699 ТЭ		
Проекция Границы Лицензии КЕМ 01797 ТЭ		
Изолинии рельефа поверхности		
Нарушенная поверхность		
Автомодороги		
Водоёмы		
Номер объекта рекультивации в соответствии с экспликацией	1	
Граница земельных участков		
Сечения профильных линий		

1 Настоящий чертеж выделен на основании аэрофотосъемки по состоянию на 01.01.2022г., предоставленной АО "УК "Кузбассразрезголь" "Красноярский угольный разрез" "Вахрушевское поле".
 2 Календарный план рекультивации по профильным линиям проведен на 2562/1-011/1-ИВР/20-РНЗ, лист 3,4.

Изм.	Колуч.	Лист	№ док.	Подп.	Дата
Разраб.	Исаков				
Пров.	Чухнов				
Н.контр.	Чухнова				
Нач.отдела	Кузнецов				
Гл.спец.	Гурьева				


2562/20-1-011/1-ИВР/20-РНЗ		
Проект рекультивации земель на территории филиала АО "УК "Кузбассразрезголь" "Красноярский угольный разрез" "Вахрушевское поле"		
Рекультивация	Стadia	Лист
	П	2
Положение на завершение работ по рекультивации М 1:10 000		ООО "СибУРС"

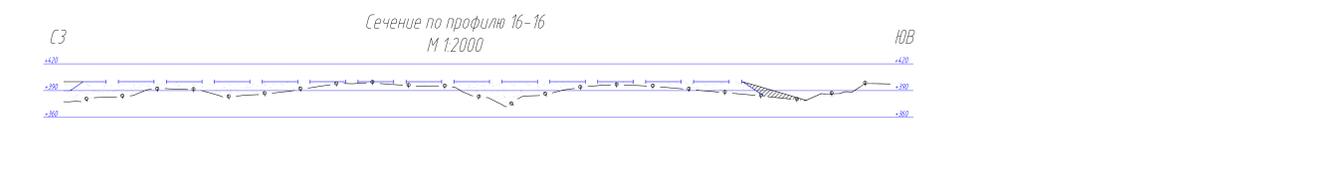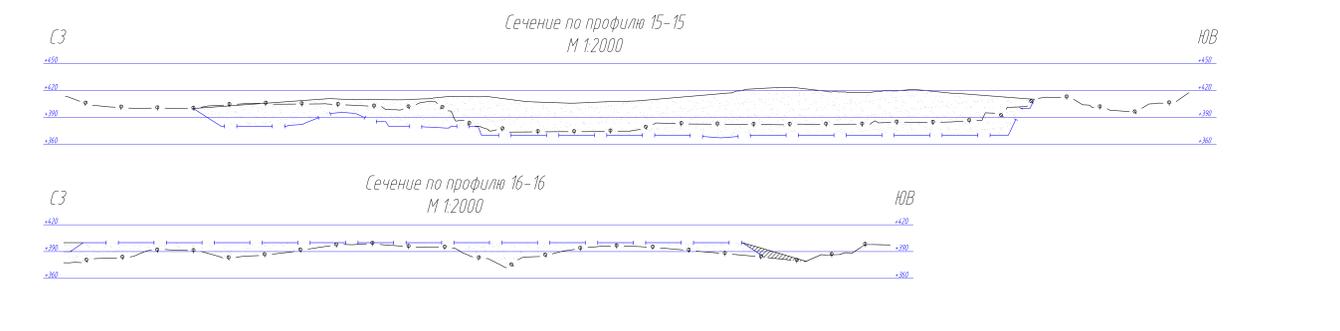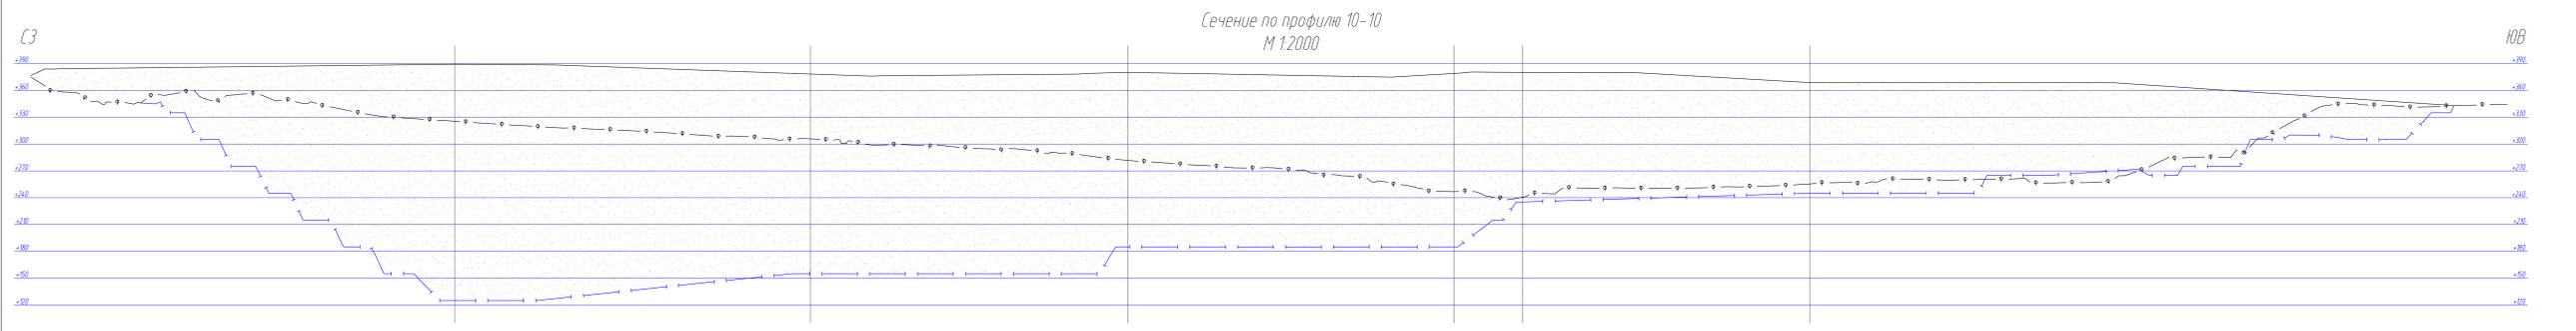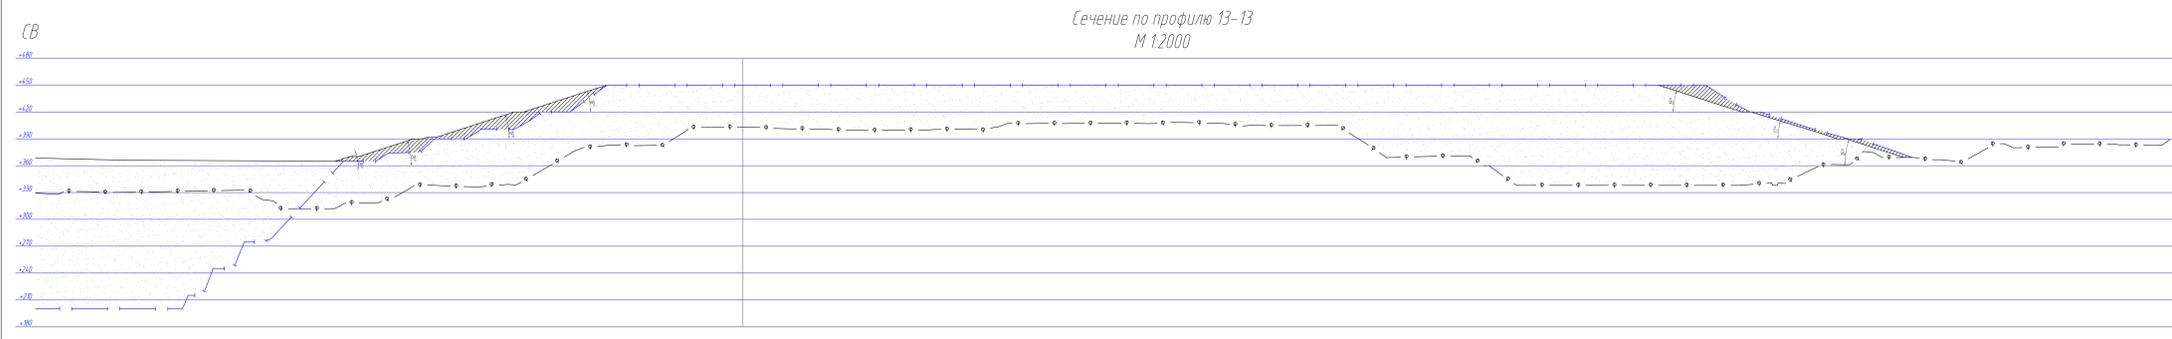

Условные обозначения

Название обозначений	Обозначения	
	бушени	графические
Засыпка старых горных выработок вскрышной породой		
Выпалживание откосов		
Изменение отбоя на основе проектных решений		
Техническая граница проектных решений		
Техническая граница после технологического этапа рекультивации		
Фактическая граница		

Название обозначений	Обозначения	
	цифровые	графические
Карьер Вахрушевский	1	
Внешний породный отвал Северный	2	
Внутренний отвал №3	3	
Внутренний отвал №2,4	4	
Внутренний отвал №1	5	
Внешний отвал Акташский	6	
Карьер Акташский	7	
Земли ранее нарушенные горными работами - ликвидация выработок	8	
ЛЭП и трасса под ней	9	
Промплощадка север	10	
Промплощадка юг	11	
Автобаза	12	
Отстойник карьерных вод	13	
Земли ранее нарушенные горными работами	14	

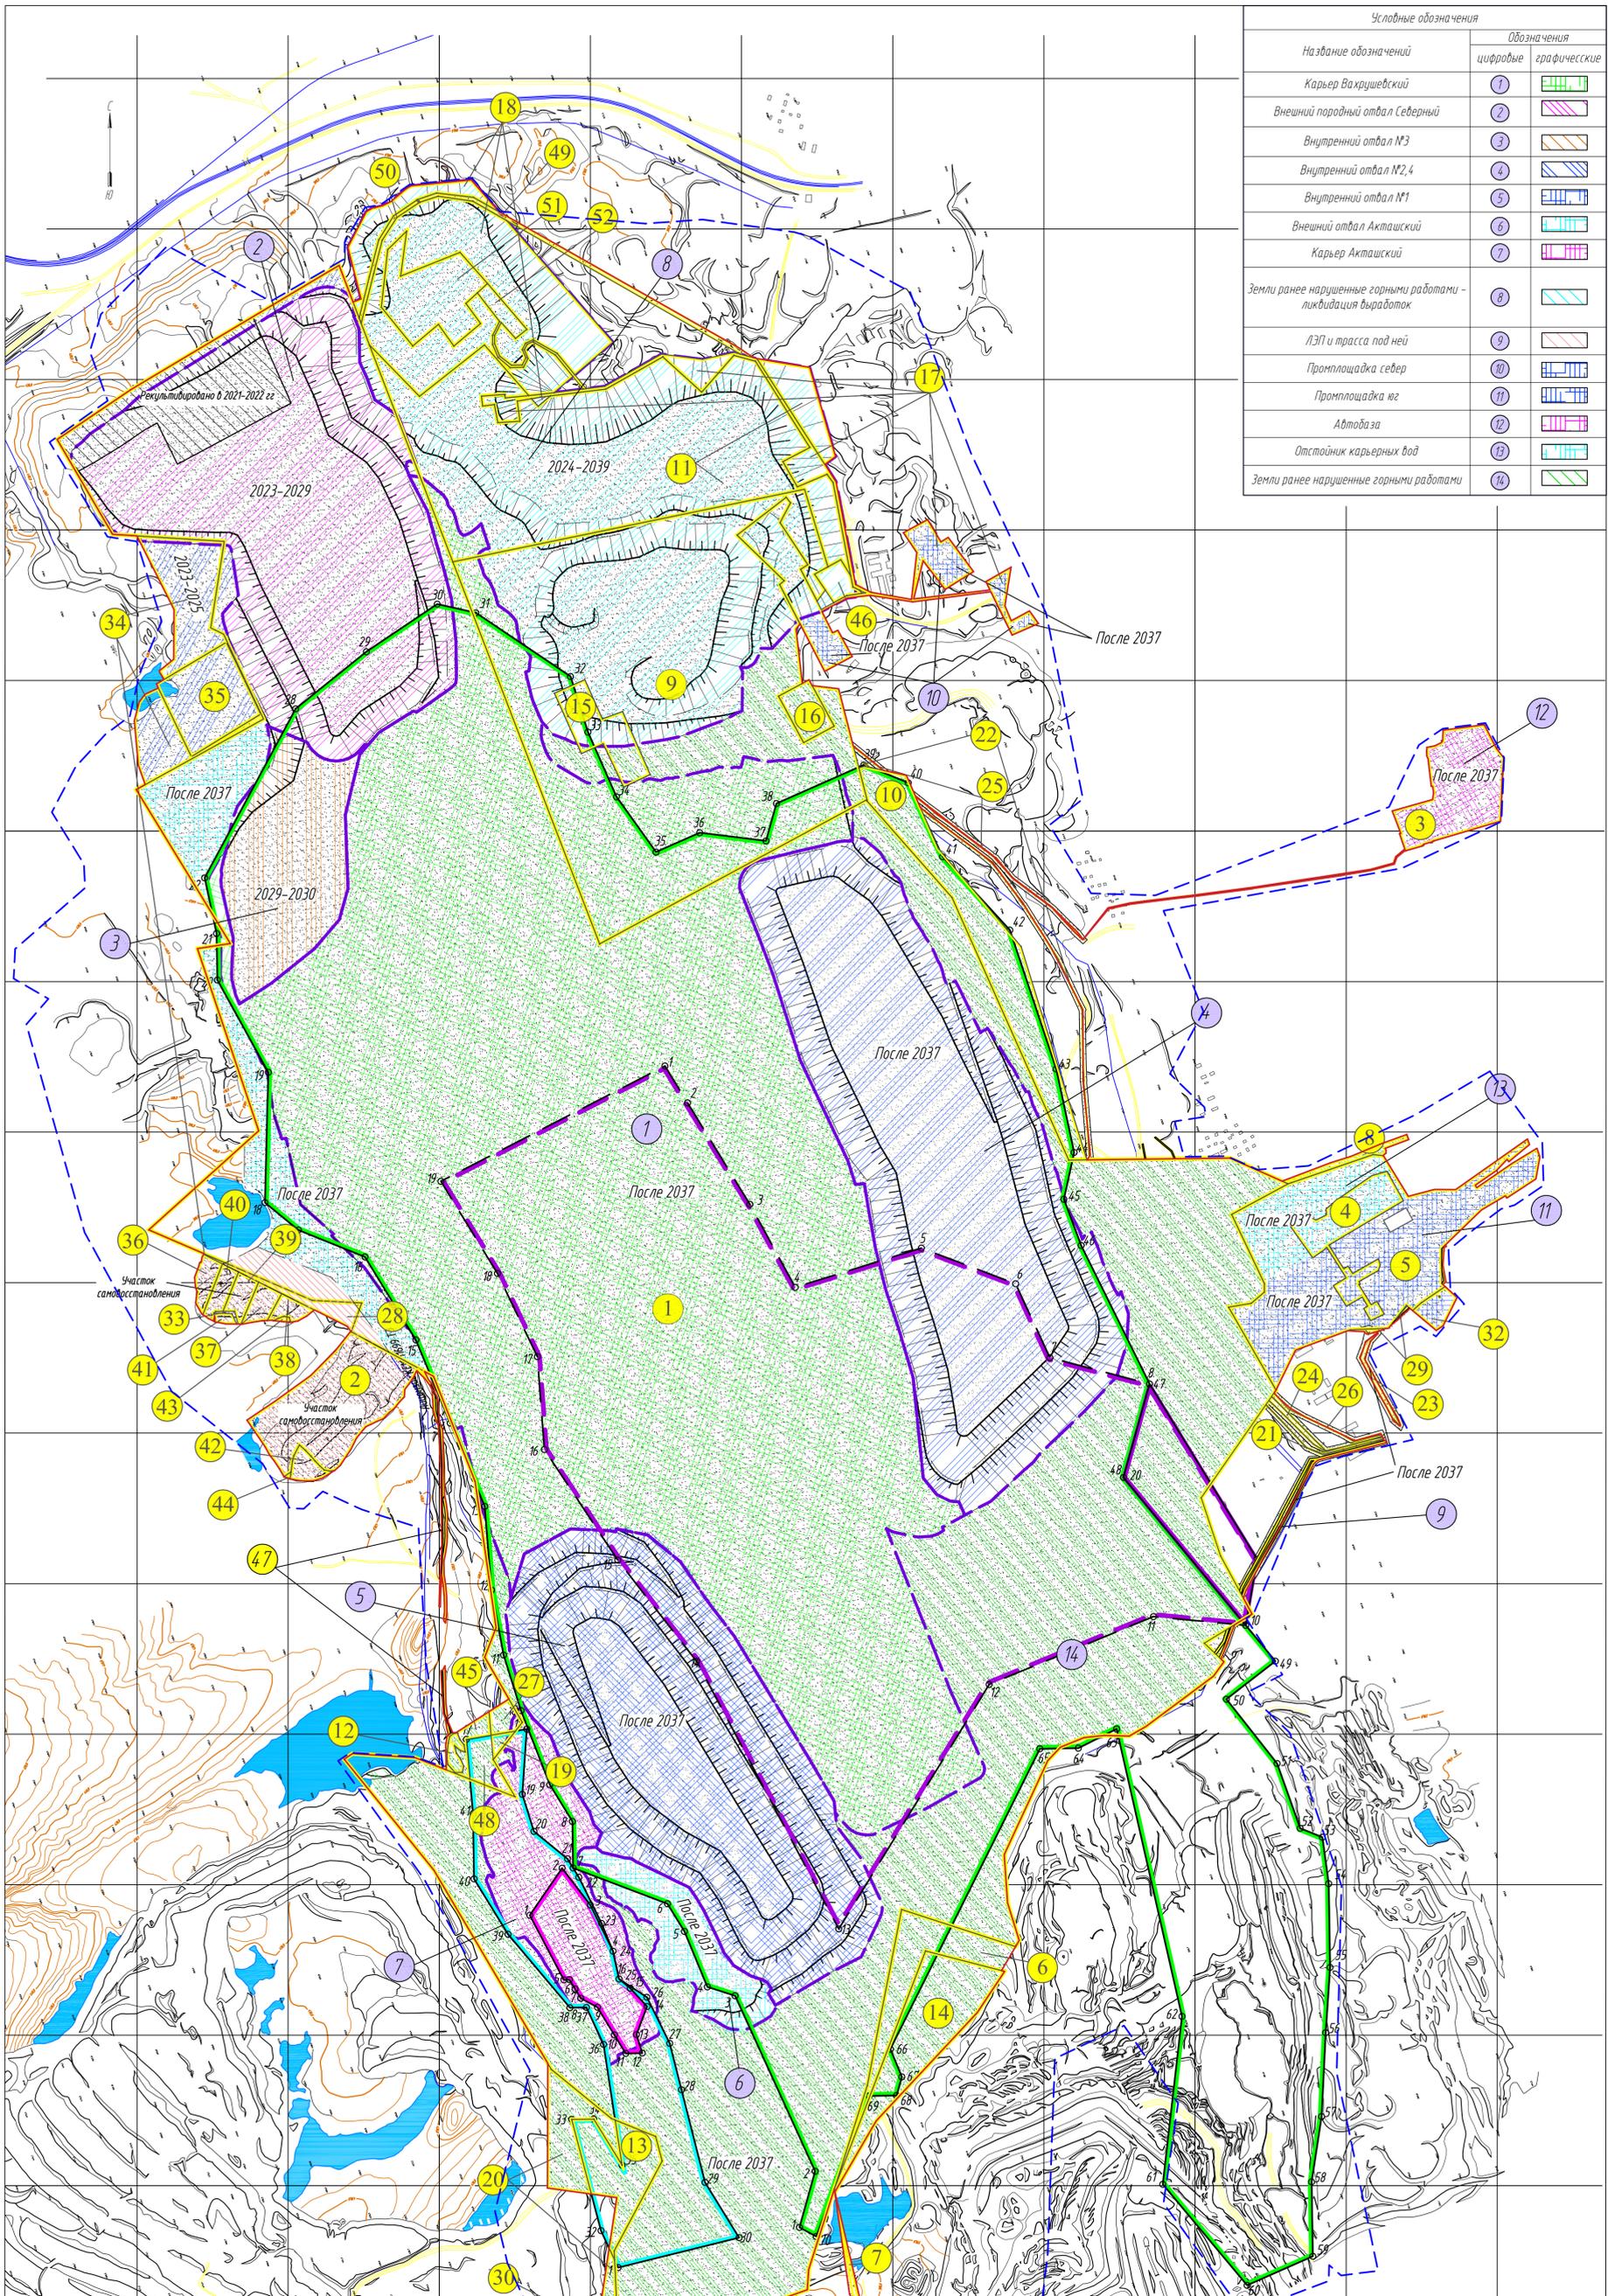


Условные обозначения

Название обозначений	Обозначения	
	буквенные	графические
Граница Лицензии КЕМ 01114 ТР		
Граница Лицензии КЕМ 42117 ТР		
Граница Лицензии КЕМ 11699 ТЭ		
Проекция Границы Лицензии КЕМ 01797 ТЭ		
Изолинии рельефа поверхности		
Нарушенная поверхность		
Автодороги		
Водоёмы		
Номер земельного участка в соответствии с экспликацией представлены на Листе 1	1	
Граница земельных участков		

Примечание:
1. Настоящий чертеж выполнен на основании аэрофотосъемки по состоянию на 01.01.2022 г., предоставленной АО "ЖК "Кузбассразрезголь" "Краснодарский угольный разрез" "Вахрушевское поле".
2. Экспликация земельных участков приведена на Листе 1

2562/20-1-011/1-ИВР/20-РНЗ				
Проект рекультивации земель на территории филиала АО "ЖК "Кузбассразрезголь" "Краснодарский угольный разрез" "Вахрушевское поле"				
Изм.	Колуч.	Лист	№ док.	Подп.
Разраб.	Набоковенко			
Проб.	Чижкова			
Н.контр.	Чижкова			
Нач.отдела	Кузнецов			
Гл.спец.	Гурьева			
Рекультивация			Стадия	Лист
Календарный план рекультивации			П	5
Технологический этап			000 "Сибдуг"	
№ 1:0.000				

Номер объектов рекультивации в соответствии с экспликацией предоставлены на данном листе	
№	Наименование
1	Карьер Вахршевский
2	Внешний отвал Северный
3	Внутренний отвал №3
4	Внутренний отвал №2,4
5	Внутренний отвал №1
6	Внешний отвал Акташский
7	Карьер Акташский
8	Земли ранее нарушенные горными работами - ликвидация выработок
9	ЛЭП и трасса под ней
10	Промплощадка север
11	Промплощадка юг
12	Автодорога
13	Отстойник карьерных вод
14	Земли ранее нарушенные горными работами

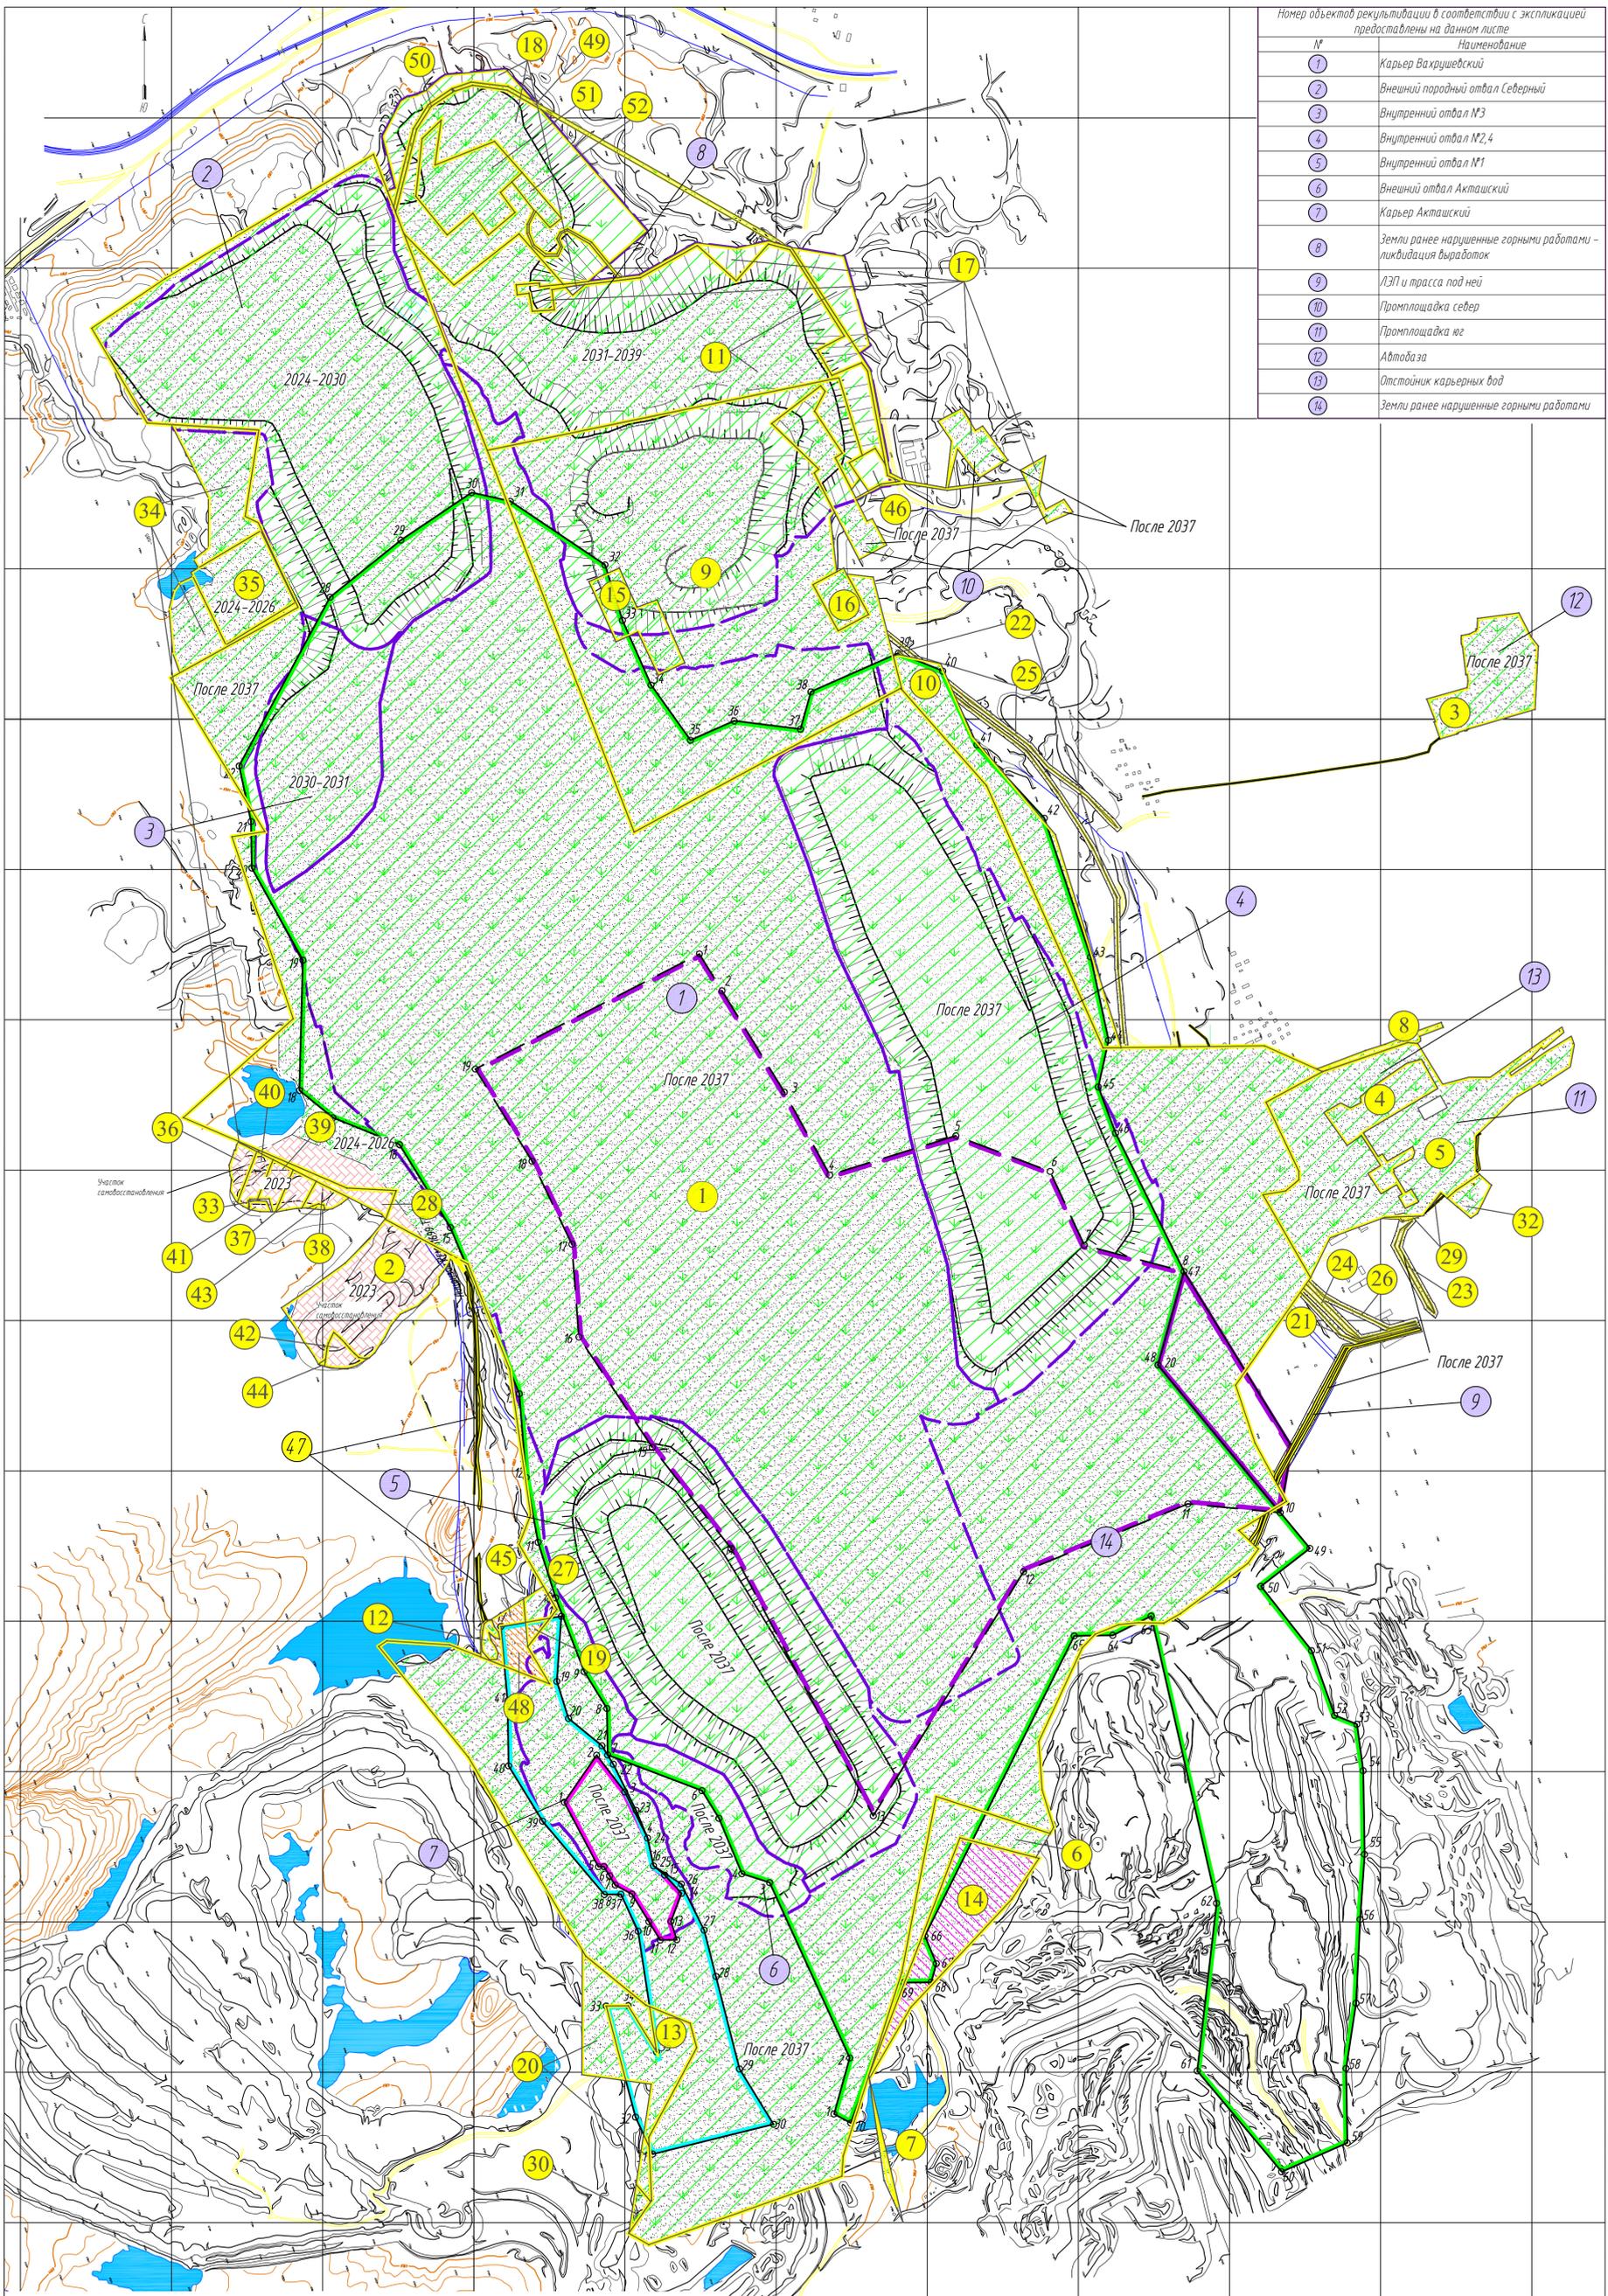

Условные обозначения


Название обозначений	Обозначения	
	буквенные	графические
Граница Лицензии КЕМ 01114 ТР		
Граница Лицензии КЕМ 42117 ТР		
Граница Лицензии КЕМ 11699 ТЭ		
Проекция Границы Лицензии КЕМ 01797 ТЭ		
Изолинии рельефа поверхности		
Нарушенная поверхность		
Автодороги		
Водоёмы		
Номер земельного участка в соответствии с экспликацией предоставлены на Листе 1	1	
Граница земельных участков		

Условные обозначения		
Название обозначений	Обозначения	
	буквенные	графические
Декларационные нарушенные рекультивации		
Специализированные нарушенные рекультивации		
Специально-экологические нарушенные рекультивации		
Участок государственной собственности		

Примечание:
1. Настоящий чертеж выполнен на основании аэрофотосъемки по состоянию на 01.01.2022 г., предоставленной АО "К" "Кузбассразрезголь" "Краснодарский угольный разрез" "Вахршевское поле".
2. Экспликация земельных участков приведена на Листе 1

2562/20-1-011/1-ИВР/20-РНЗ					
Проект рекультивации земель на территории филиала АО "К" "Кузбассразрезголь" "Краснодарский угольный разрез" "Вахршевское поле"					
Изм.	Колуч.	Лист	№ док.	Подп.	Дата
Разраб.	Новокрецов				
Проб.	Чухнова				
Н.контр.	Чухнова				
Нач. отдела	Кузнецов				
Гл. спец.	Гурьева				
Рекультивация				Стандия	Лист
Календарный план рекультивации Биологический этап М 1:10 000				П	6
				ООО "Сидлус"	

Экспликация объектов проецирования	
№	Наименование
1	Карьер Вахрушевский
2	Внешний парковый отвал Северный
3	Внутренний отвал №3
4	Внутренний отвал №2,4
5	Внутренний отвал №1
6	Внешний отвал Алтайский
7	Карьер Алтайский
8	Земли ранее нарушенные горными работами - ликвидирующая выработка
9	ЛЭП и провода под ней
10	Промышленная сеть
11	Промышленная аз
12	Автодорога
13	Отстойник карьерных вод
14	Земли ранее нарушенные горными работами






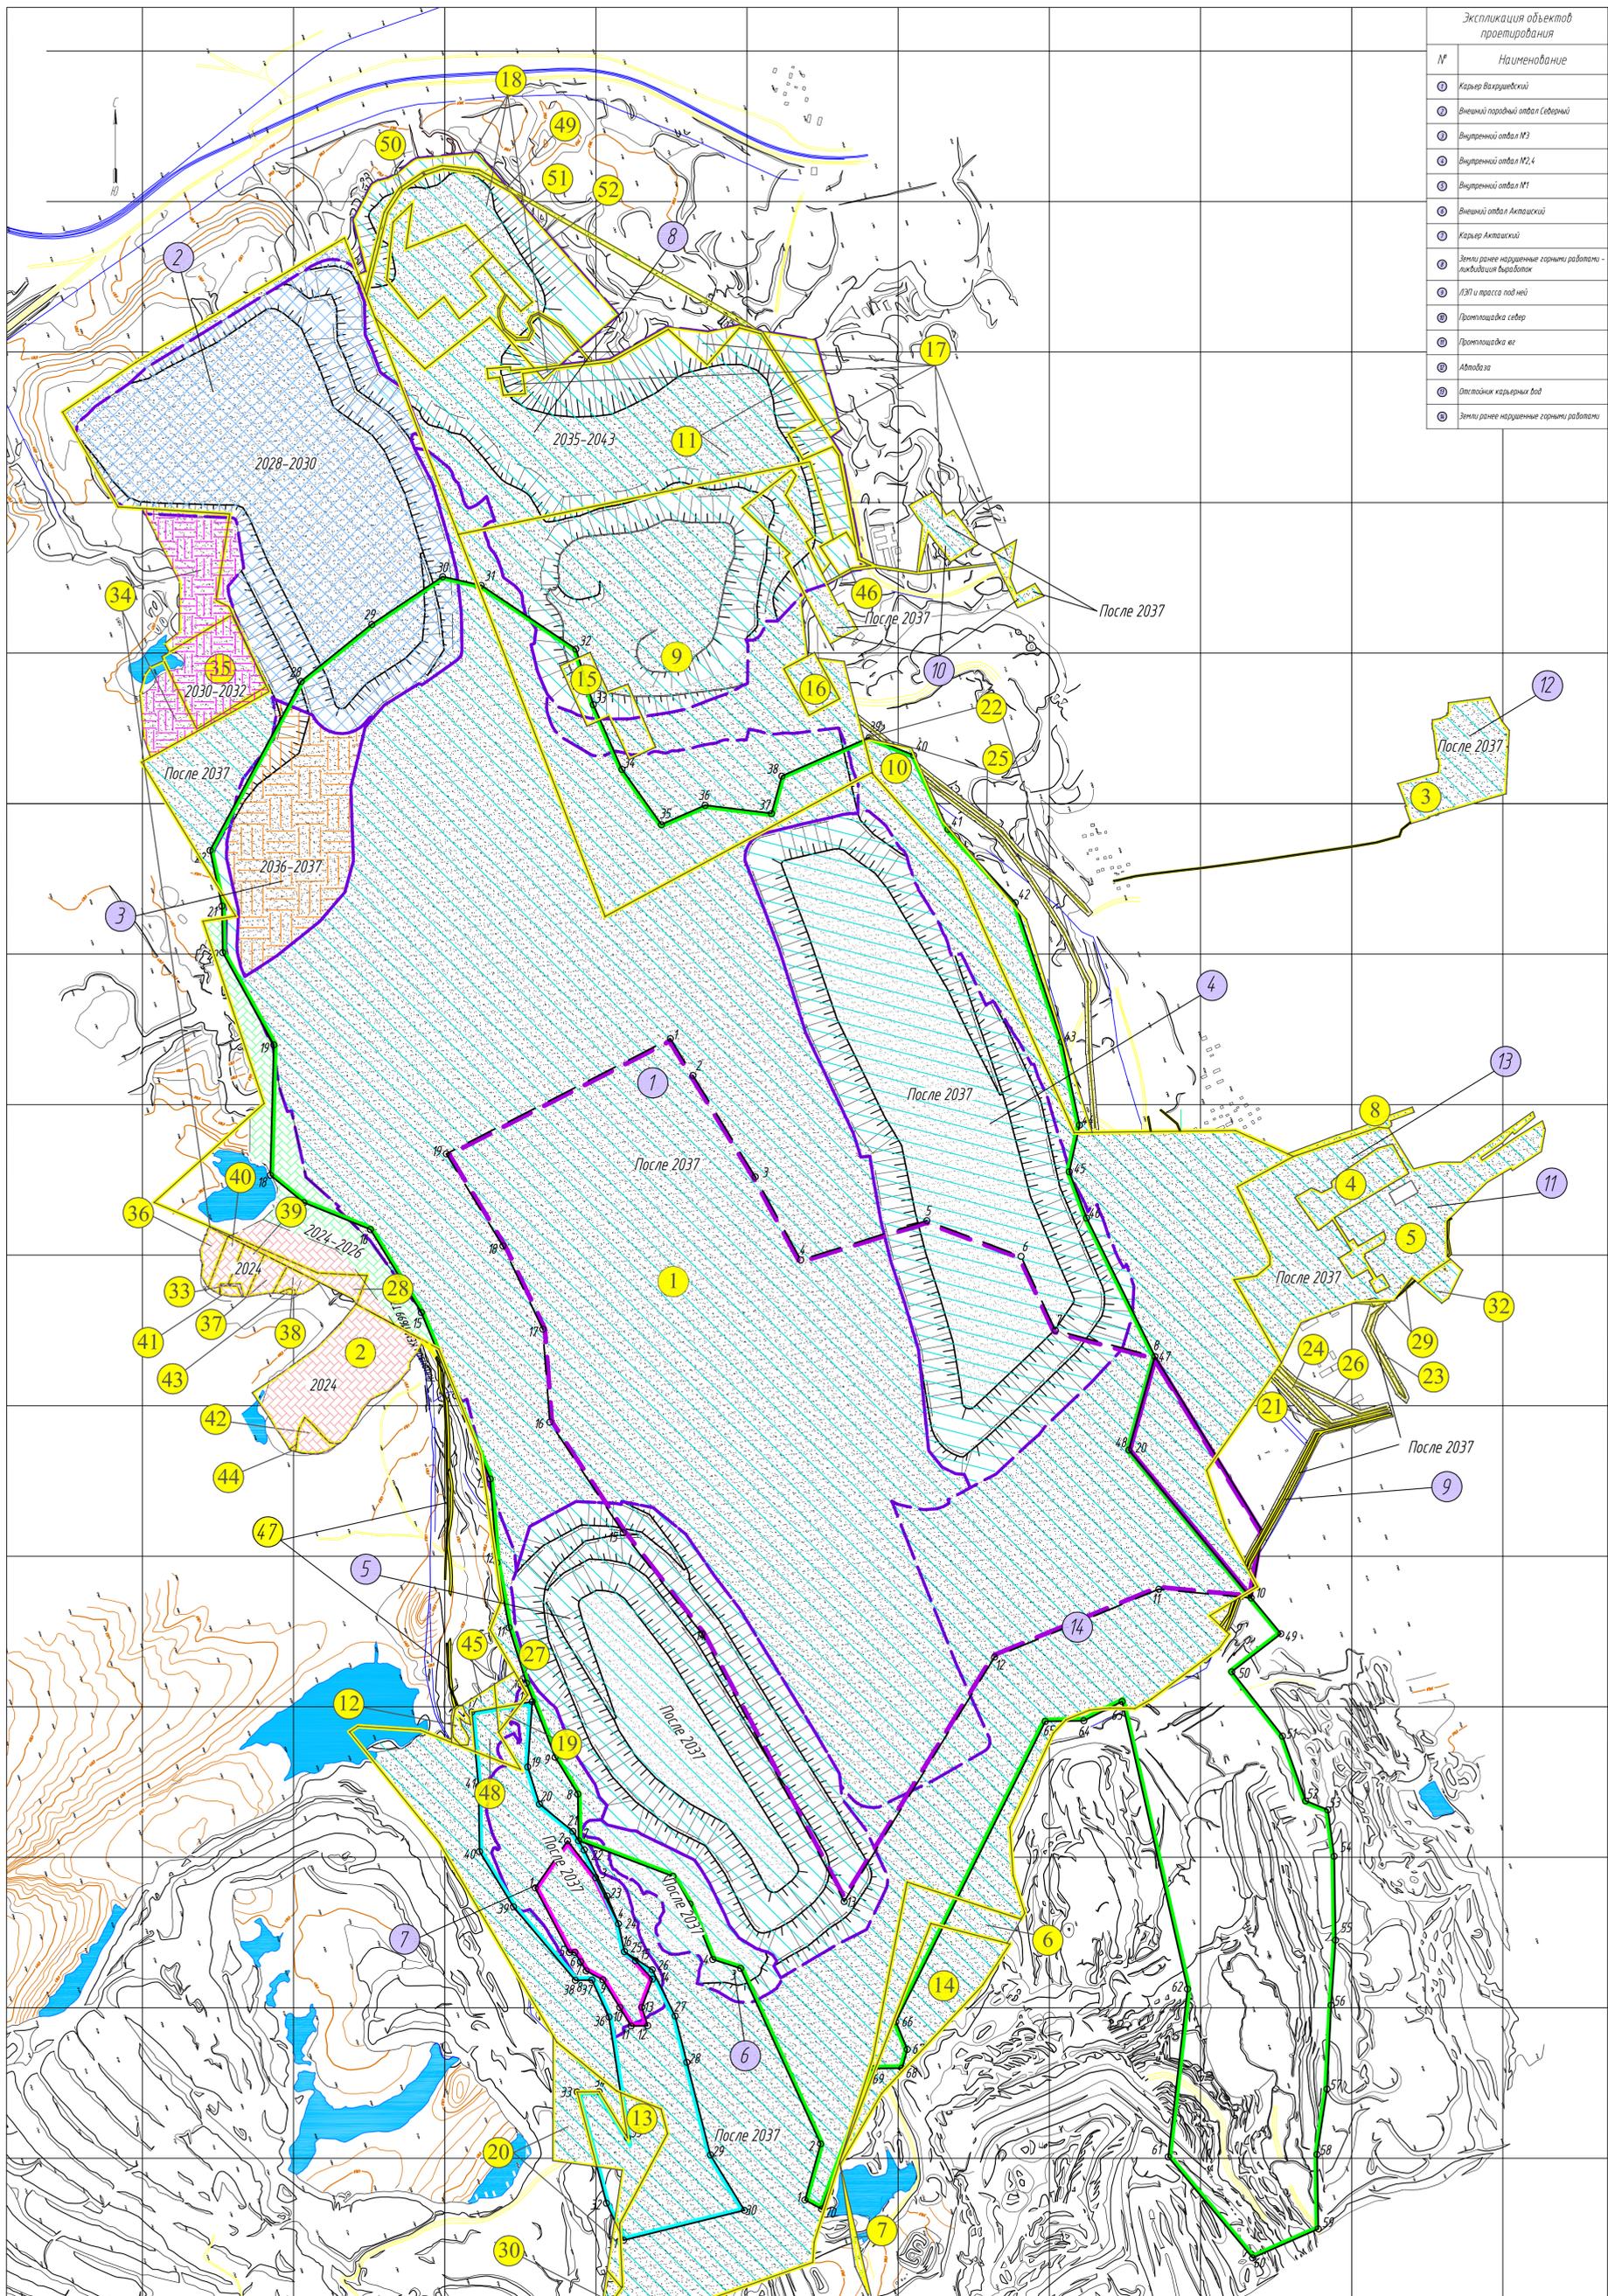


Условные обозначения

Название обозначений	Обозначения	
	буквенные	графические
Граница Лицензии КЕМ 01114 ТР		
Граница Лицензии КЕМ 42117 ТР		
Граница Лицензии КЕМ 11699 ТЭ		
Проекция Границы Лицензии КЕМ 01797 ТЭ		
Изолинии рельефа поверхности		
Нарушенная поверхность		
Автодороги		
Водоёмы		
Номер объекта рекультивации в соответствии с экспликацией		
Граница земельных участков		


Примечание:
 1 Настоящий чертеж выполнен на основании аэрофотосъемки по состоянию на 01.01.2022 г., предоставленной АО "К" "Кузбассразрезголь" "Краснодарский угольный разрез" "Вахрушевское поле".
 2 Экспликация земельных участков приведена на Листе 1

				2562/20-1-011/1-ИВР/20-РНЗ		
Проект рекультивации земель на территории филиала АО "К" "Кузбассразрезголь" "Краснодарский угольный разрез" "Вахрушевское поле"						
Изм.	Колуч	Лист	№ док	Подп	Дата	
Разраб.	Новокаменная					
Проб.	Чухнова					
Инж.контр.	Кузнецов					
Нач.отдела	Гурьева					
Гл.спец.						
Рекультивация					Стадия	Лист
					П	7
Календарный план сдачи земель					000 "Сидус"	
М 1:10 000						

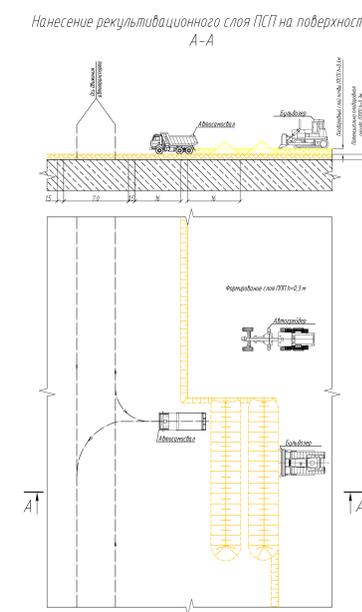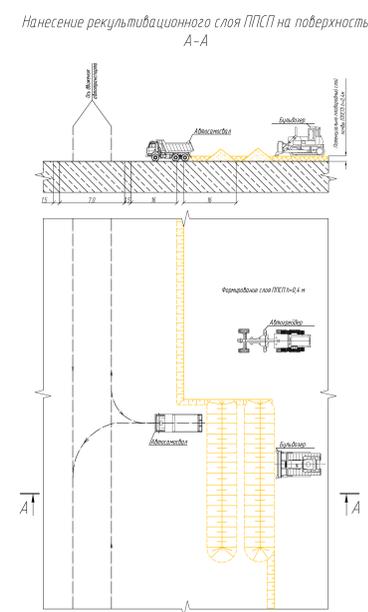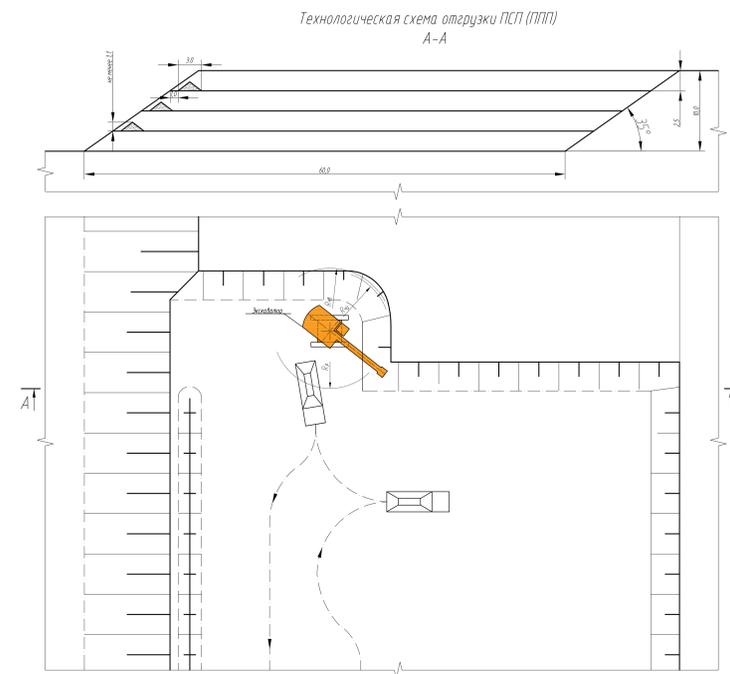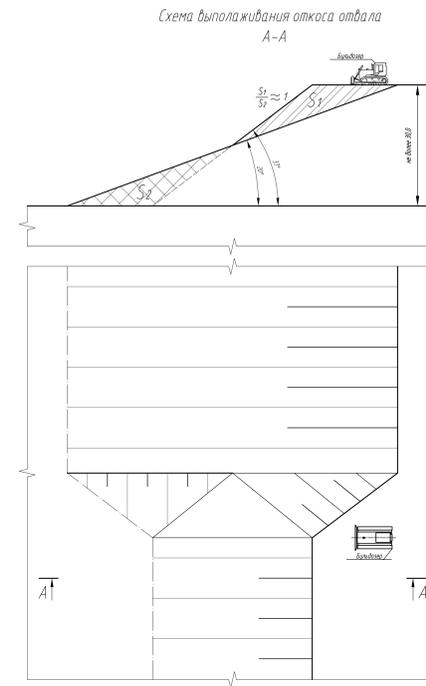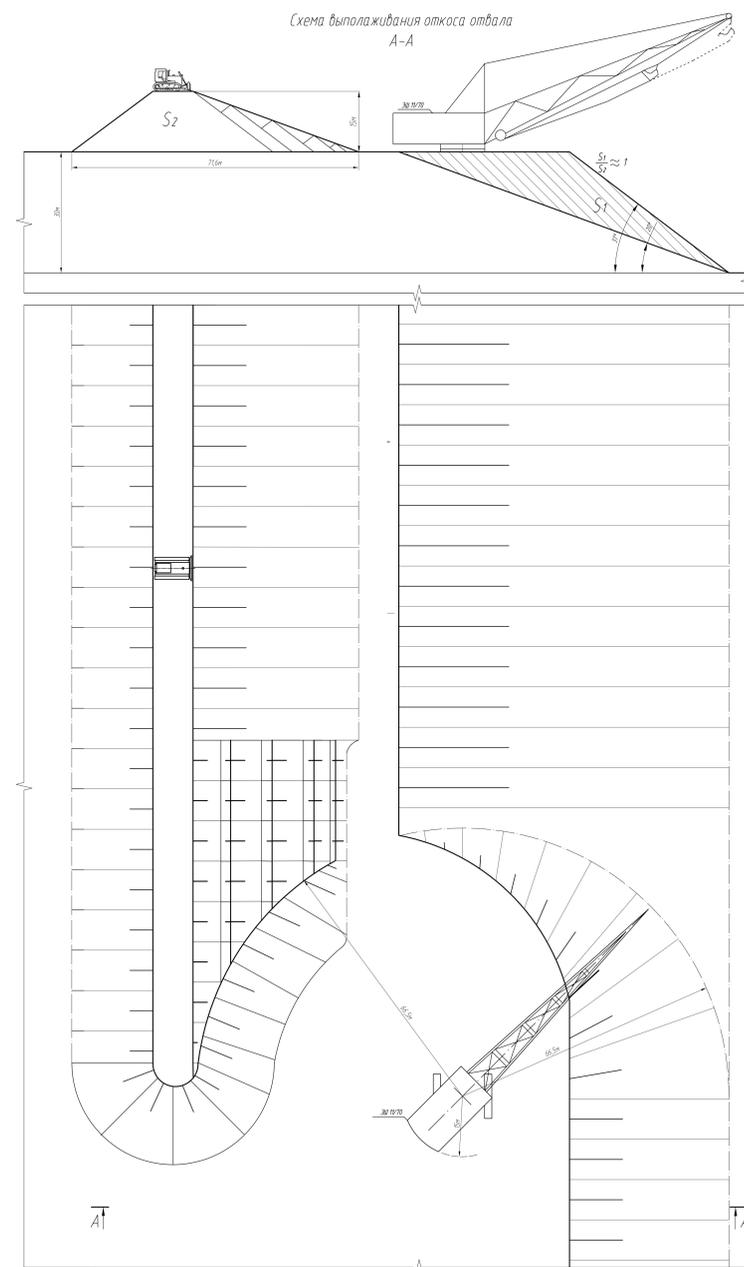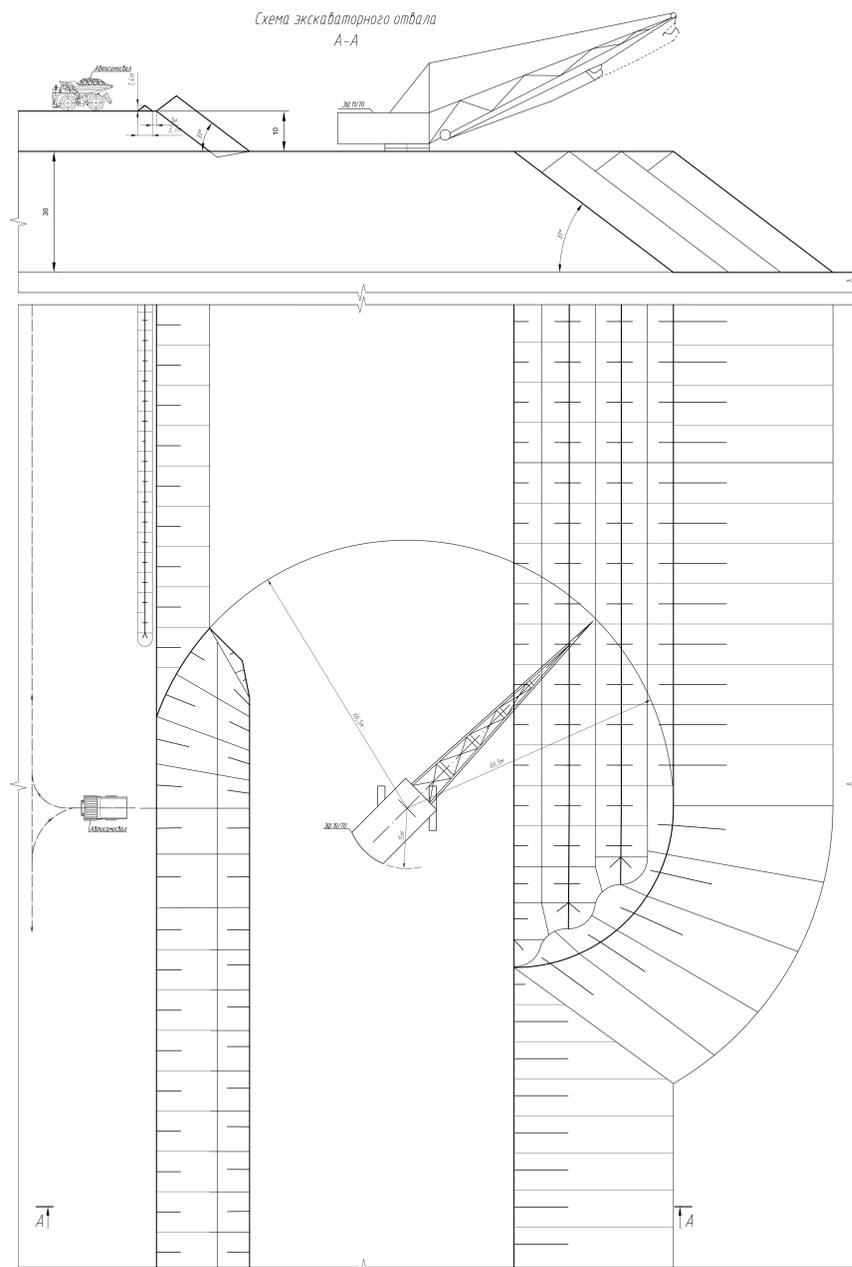

					2562/20-1-011/1-ИВР/20-РНЗ		
					Проект рекультивации земель на территории филиала АО "ЭК" "Курбасовский район" "Защитный пояс"		
Исполн.	Состав	№ докум.	Дата	Статус	Рекультивация	Сетка	Лист
Исполн.	Состав	№ докум.	Дата	Статус	Рекультивация	Сетка	Лист
Исполн.	Состав	№ докум.	Дата	Статус	Рекультивация	Сетка	Лист
Исполн.	Состав	№ докум.	Дата	Статус	Рекультивация	Сетка	Лист
					Технологическая схема горно-планировочных работ № 15/00		
					ООО "Сиблес"		

Стройгенплан

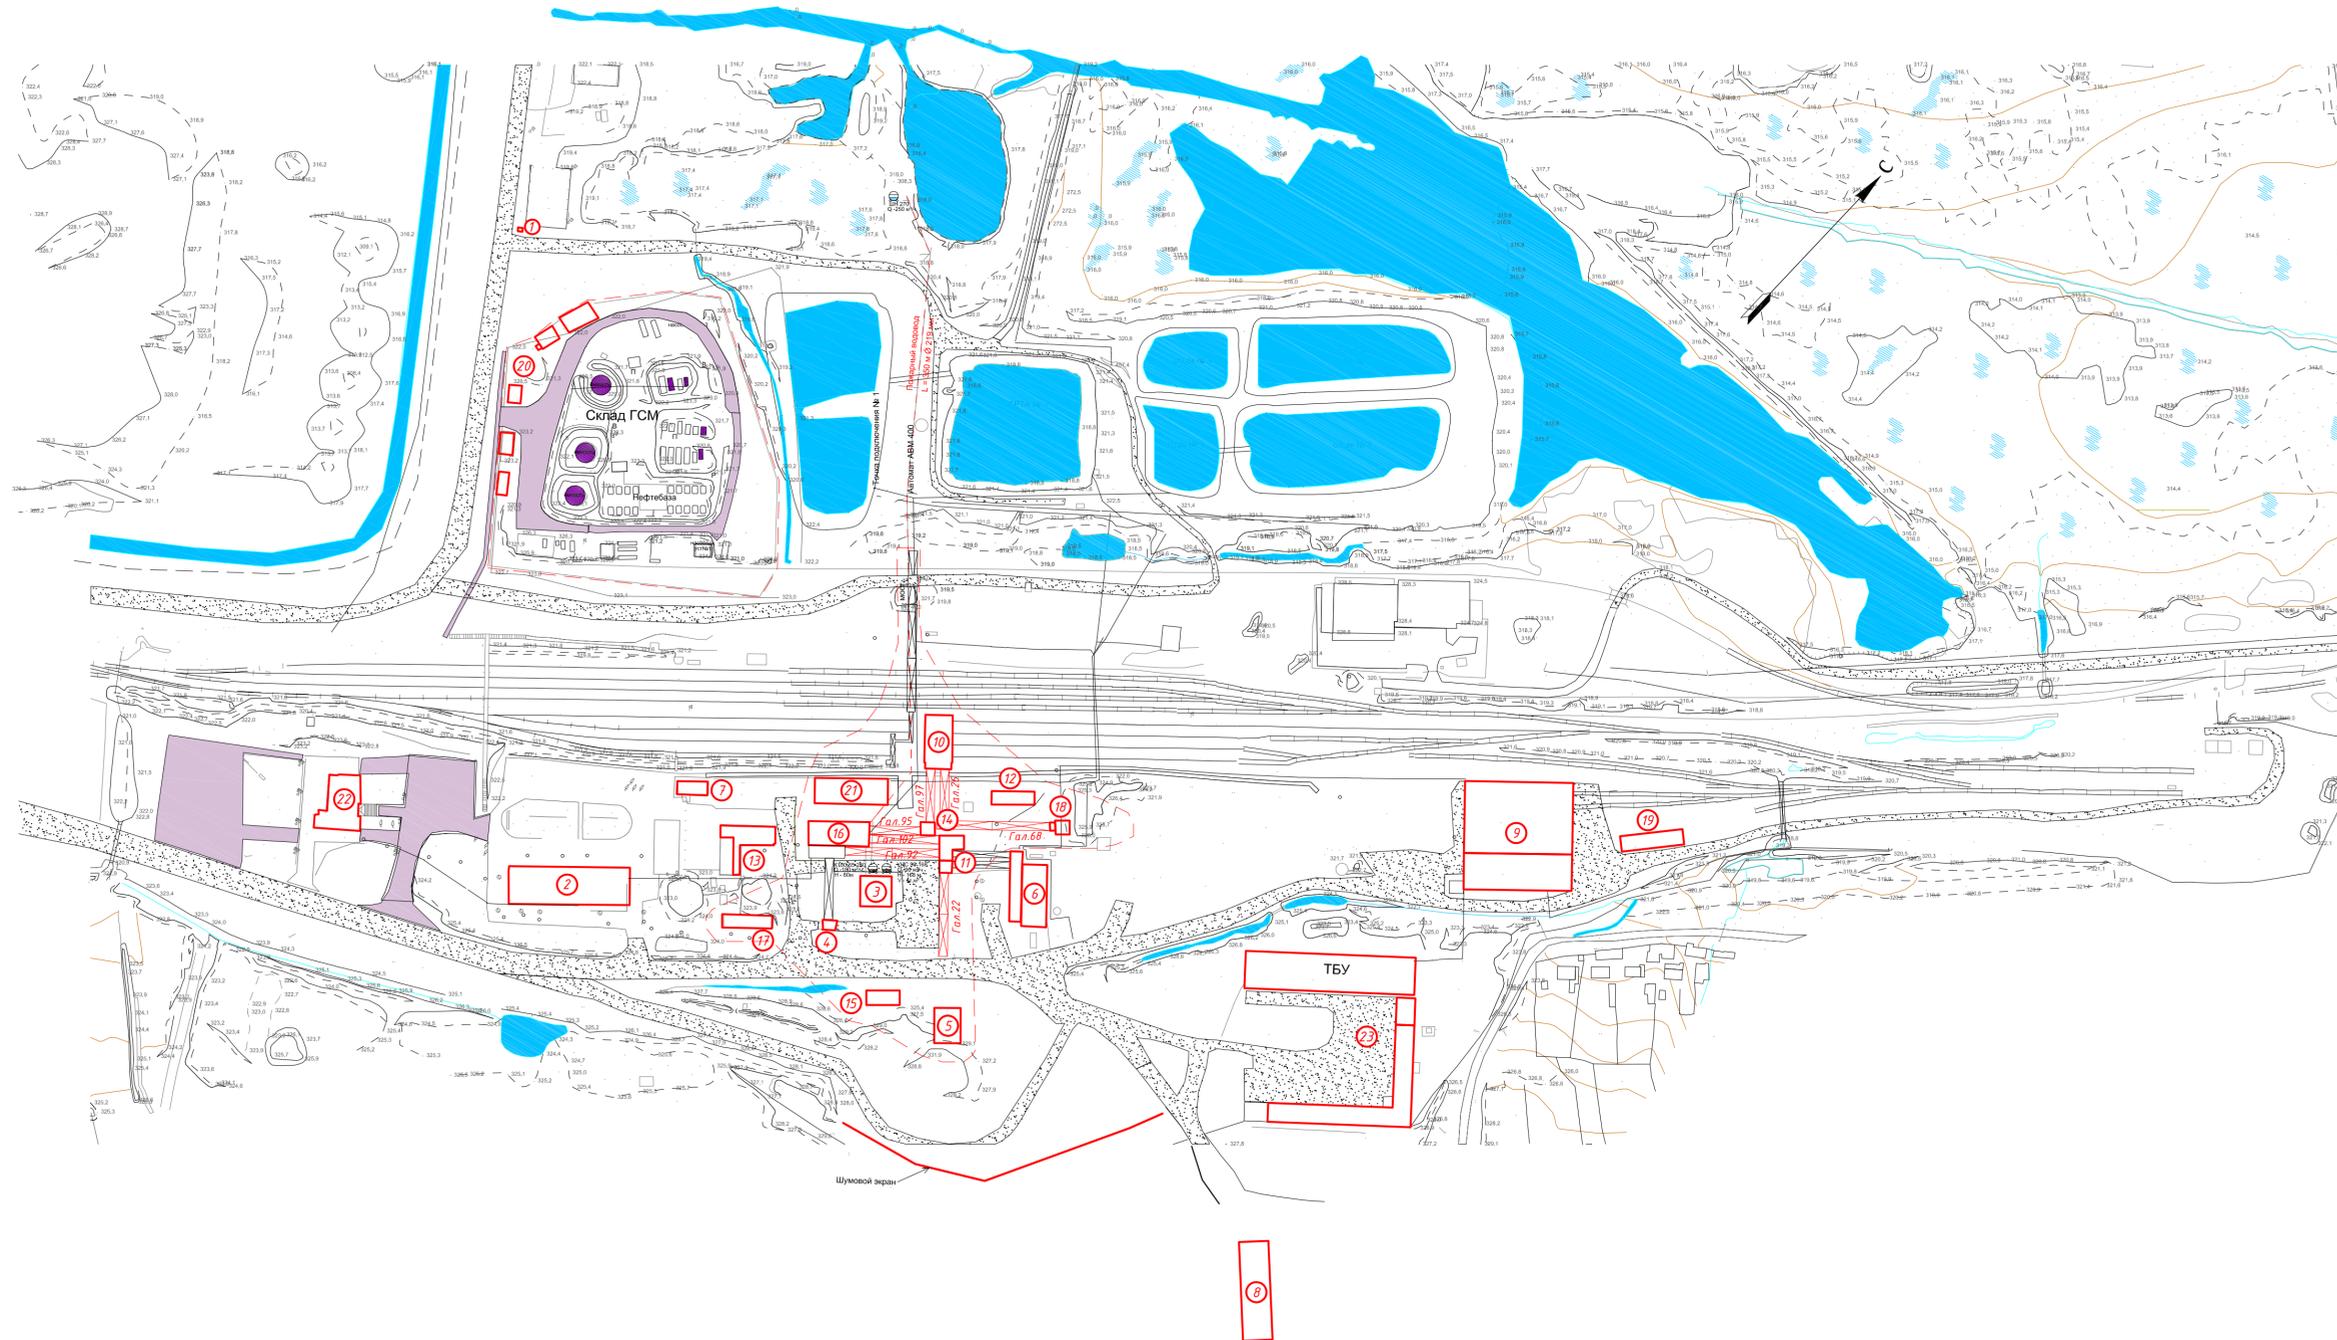

Экспликация сносимых зданий и сооружений

Номер на плане	Наименование зданий и сооружений	
1	Здание КПП № 1	
2	Здание АБК № 1	
3	Здание радиального загустителя	
4	Здание породного бункера	
5	Здание над ямой углей	
6	Здание котельной № 3	
7	Здание маневровой лебедки	
8	Здание АБК № 3	
9	Здание блока тепловозного хозяйства	
10	Здание сортировки	
11	Здание перегрузки № 2	
12	Здание подстанции	
13	Здание материального склада	
14	Здание перегрузки № 1	
15	Склад материальный	
16	Здание обогатительной установки	
17	Здание насосной станции	
18	Склад полубункерный угольный	
19	Здание оборотных агрегатов № 1	
20	Автозаправочная станция - комплекс зданий и сооружений	
21	Бассейн шламовый	
22	Здание столовой	
23	Здание гаража Р-3	

Условные обозначения


- здания и сооружения, подлежащие сносу (демонтажу)
- существующие технологические автодороги

				2562/20-1-011/1-ИВР/20-РНЗ.ГЧ		
				Проект рекультивации земель на территории филиала АО "УК "Кузбассразрезголь" "Краснобрдский угольный разрез" "Вахрушевское поле"		
Изм.	Колуч.	Лист № док.	Подп.	Дата	Проект организации работ по сносу (демонтажу)	Страницы
Разраб.	Епифанцева					Лист 9
				Стройгенплан. Промплощадка угольного разреза М 1:500		ООО "Сидюс"
И контр.	Садинцева					
Гл. спец.	Гурьева					

Изм. № 01

Стройгенплан

Экспликация сносимых зданий и сооружений

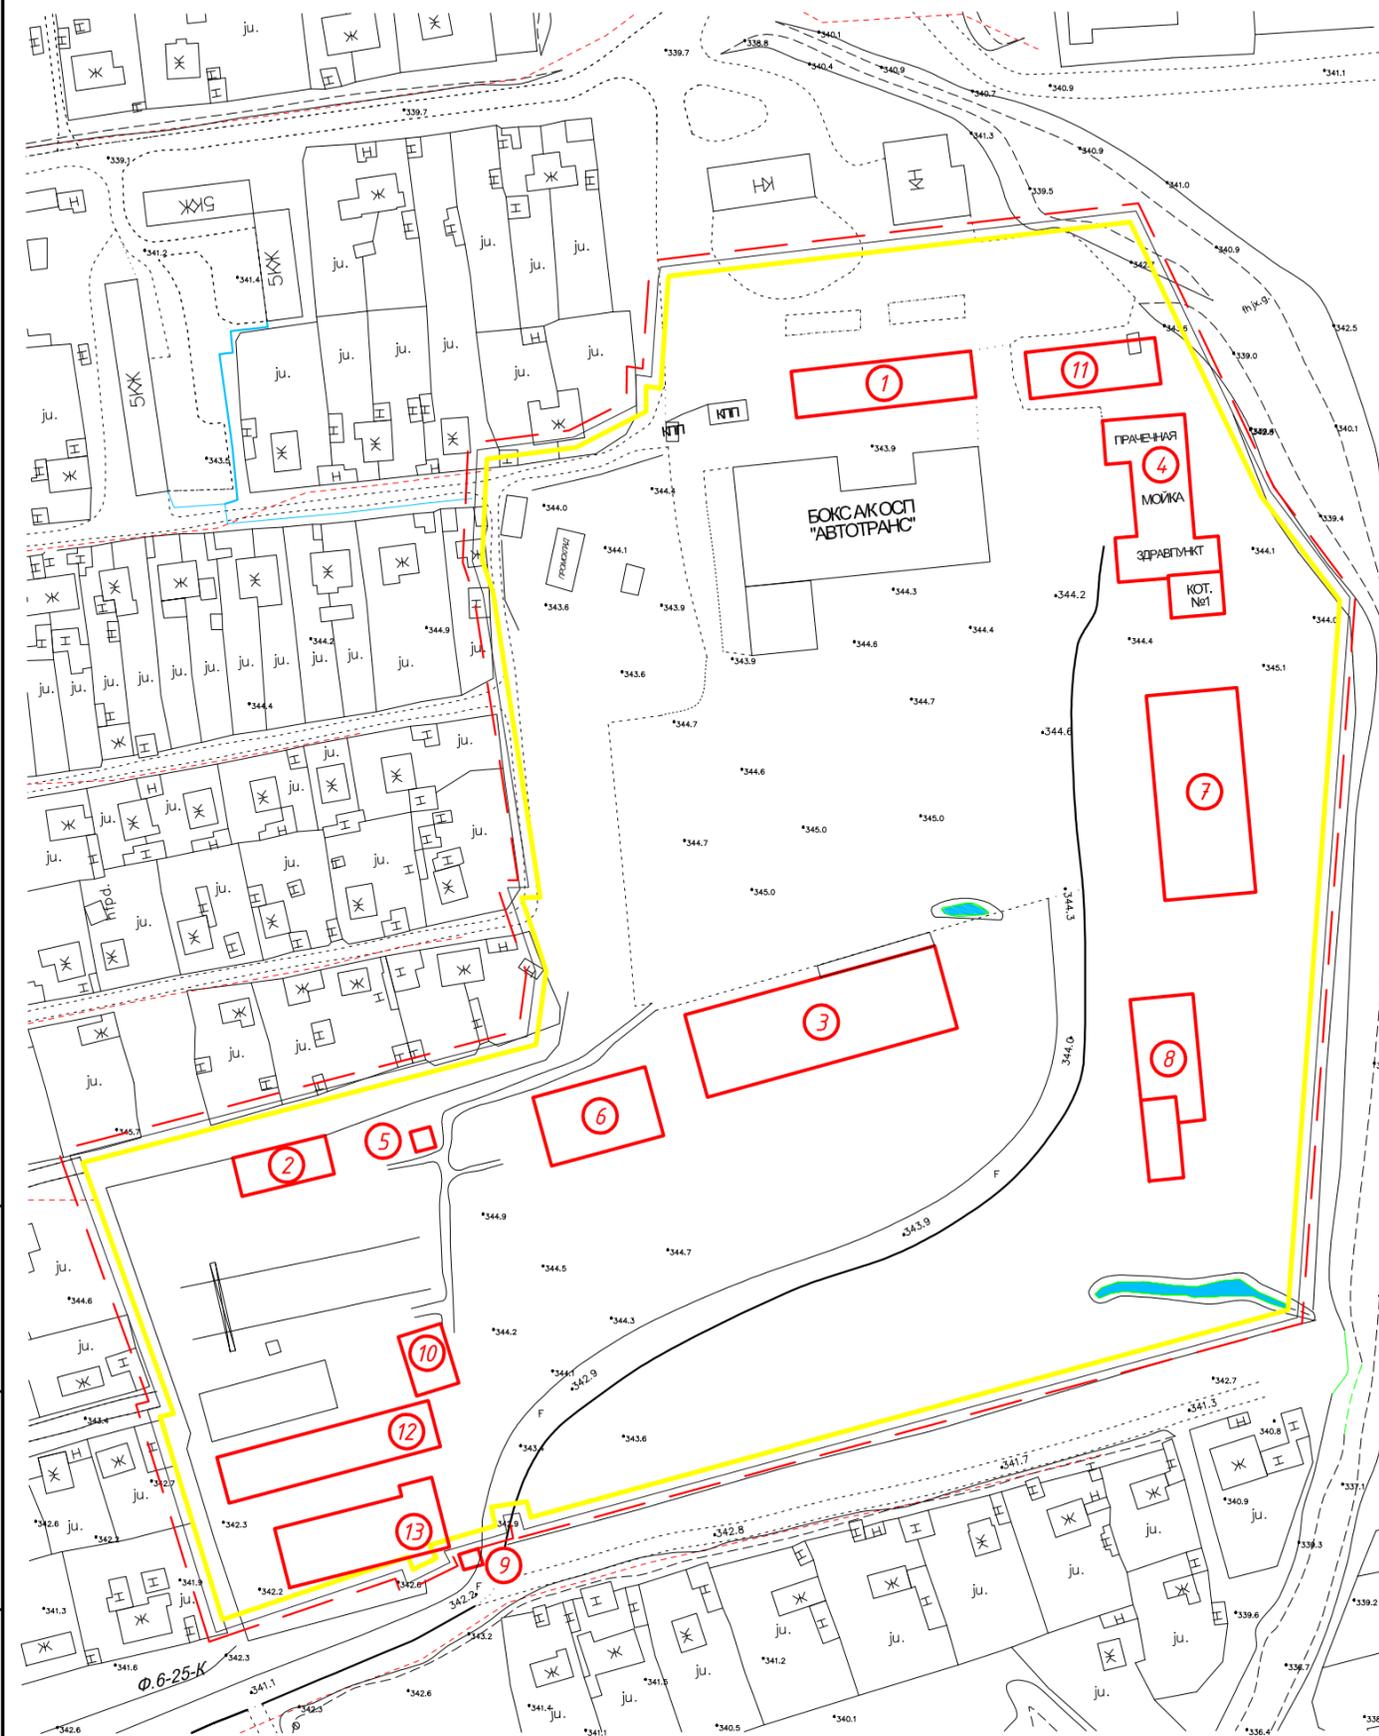

Номер на плане	Наименование зданий и сооружений	Примечание
1	Здание АБК № 3	
2	Здание столярного цеха	
3	Здание гаража на 50 автомобилей	
4	Здание душевой	
5	Здание над ямой углей	
6	Закрытое здание РУФП-19	
7	Здание лаборатории	
8	Здание механической мойки с очистными сооружениями	
9	Здание КТП	
10	Здание склада оборотных материалов - 2	
11	Здание склада гражданской обороны	
12	Склад закрытый холодный	
13	Здание склада	

Условные обозначения

- здания и сооружения, подлежащие сносу (демонтажу)
- граница СЗЗ
- граница территории автобазы

Взам. инв. №
 Подпись и дата
 Инв. № подл.

2562/20-1-011/1-ИВР/20-РНЗ.ГЧ					
Проект рекультивации земель на территории филиала АО "УК "Кузбассразрезуголь" "Краснодарский угольный разрез" "Вахрушевское поле"					
Изм.	Колуч.	Лист № док	Подп.	Дата	
Разраб.	Епифанцева		<i>[Signature]</i>		
Проект организации работ по сносу (демонтажу)				Стадия	Лист
				П	10
Стройгенплан. Промплощадка угольного разреза М 1:500				ООО "Сидиус"	
Н.контр.	Савинцева		<i>[Signature]</i>		
Гл. спец.	Гурьева		<i>[Signature]</i>		